

ΕΦΗΜΕΡΙΣ ΤΗΣ ΚΥΒΕΡΝΗΣΕΩΣ
ΤΗΣ ΕΛΛΗΝΙΚΗΣ ΔΗΜΟΚΡΑΤΙΑΣ

ΕΝ ΑΘΗΝΑΙΣ ΤΗι 22 ΜΑΪΟΥ 1979 | ΤΕΥΧΟΣ ΤΕΤΑΡΤΟΝ | ΑΡΙΘΜΟΣ ΦΥΛΛΟΥ 296

ΠΕΡΙΕΧΟΜΕΝΑ

ΑΠΑΛΛΟΤΡΙΩΣΕΙΣ

ΑΠΟΦΑΣΕΙΣ

ΑΝΑΚΟΙΝΩΣΕΙΣ

ΠΟΛΕΟΔΟΜΙΑ

ΑΠΟΦΑΣΕΙΣ

ΑΝΑΚΟΙΝΩΣΕΙΣ

ΑΠΑΛΛΟΤΡΙΩΣΕΙΣ

ΑΠΟΦΑΣΕΙΣ

Ἀριθ. Ζ/730 (1)

Περὶ κηρύξεως ὡς ἀναδασωτέας δασικῆς ἐκτάσεως στὴ θέση «Ποτόκια» τῆς περιφέρειας τῆς κοινότητας Πηλίου Ν. Εὐβοίας.

Ο ΝΟΜΑΡΧΗΣ ΕΥΒΟΙΑΣ

Ἔχοντας ὑπόψη:

1. Τὶς διατάξεις τῶν ἄρθρ. 24 καὶ 117 τοῦ Συντάγματος τῆς Ἑλλάδος.
2. Τὶς διατάξεις τῶν ἄρθρ. 188 καὶ 191 τοῦ Ν.Δ. 86/1969 «περὶ Δασικοῦ Κώδικος».
3. Τὶς ἐγκύκλιες διαταγὲς τοῦ Ὑπουργ. Γεωργίας ἀριθ.: α) 5684/499/ἐγκ. 48/11.2.1971 «περὶ προϋποθέσεων καὶ διαδικασίας κηρύξεως ἐκτάσεων ὡς ἀναδασωτέων», β) 88854/7483/ἐγκ. 104/1.10.1975 καὶ 114812/2946/ἐγκ. 154/24.12.1975 «περὶ ἐφαρμογῆς διατάξεων ποὺ ἀφοροῦν ἀναδασωτέες ἐκτάσεις», γ) 10582/539/13.2.1976 «περὶ διευκρινίσεως ἐπὶ τῆς ἐφαρμογῆς τῆς ἀριθ. 114812/2946/ἐγκ. 154/24.12.1975 διαταγῆς καὶ δ) 217606/1610/13.6.1977 «περὶ παροχῆς συμπληρωματικῶν ὁδηγιῶν ποὺ ἀφοροῦν τὶς ἀναδασωτέες ἐκτάσεις».
4. Τὴν Η6/1110/24.3.78 ἀναφορὰ τοῦ Δασαρχείου Λίμνης μὲ τὴν ὁποία ὑποβλήθηκε πρόταση γιὰ τὴν κήρυξη ὡς ἀναδασωτέας δασικῆς ἐκτάσεως 0,200 στρεμ. στὴν θέση «Ποτόκια» τοῦ δημοσίου δάσους τῆς περιφερείας Κοινότητος Πηλίου ποὺ καταστράφηκε ἀπὸ παράνομο ἐκχέρσωση.
5. Τὴ σύμφωνη γνώμη τῆς Φιλοδασικῆς Ἐπιτροπῆς Χαλκίδος, ὅπως διατυπώθηκε στὸ ἀριθ. 1/7.3.1979 πρακτικὸ (θέμα 8ο), ἀποφασίζουμε:

Κηρύσσουμε ὡς ἀναδασωτέα τὴ δασικὴ ἔκταση 0,200 στρεμμάτων στὴ θέση «Ποτόκια» τοῦ δημόσιου δάσους τῆς περιφέρειας τῆς Κοινότητας Πηλίου τοῦ Νομοῦ Εὐβοίας, ἡ ὁποία καταστράφηκε ἀπὸ παράνομη ἐκχέρσωση.
στὸ σχεδιάγραμμα ὑπὸ κλίμακα 1:100 ποὺ ἐπισυνάπτεται στὴν
Ἡ ἀνωτέρω ἔκταση φαίνεται ὑπὸ τὰ στοιχεῖα (ΑΒΓΔΑ) καὶ σχεδιάγραμμα ὑπὸ κλίμακα 1:200 ποὺ ἐπισυνάπτεται στὴν ἀπόφαση αὐτὴ καὶ ἀποτελεῖ ἀναπόσπαστο μέρος αὐτῆς.

Ἡ ἀπόφαση αὐτὴ νὰ δημοσιευθεῖ στὴν Ἐφημερίδα τῆς Κυβερνήσεως.

Χαλκίδα, 16 Μαρτίου 1979

Ὁ Νομάρχης

ΘΕΟΦ. Ν. ΠΙΜΠΛΗΣ

ΑΠΟΣΠΑΣΜΑ ΧΑΡΤΟΥ ΠΕΡΙΟΧΗΣ ΚΟΙΝΟΤΗΤΟΣ
ΠΗΛΙΟΥ

ΚΛΙΜΑΞ 1:20000

Χαλκίδα 16-3-78
Ο ΝΟΜΑΡΧΗΣ



ΥΠΟΜΝΗΜΑ

Δάσος

οδικό δίκτυο

20-3-78


Ο συντάξας

ΝΙΚΟΛ. Γ. ΚΟΡΜΑΖΟΣ


Δασολόγος

Σχεδιάγραμμα Εκχερσωθείσης Δημοσίας Δασικής Εκτάσεως εις την θέσιν
Ποτοκιάς [illegible] περιφερείας Κοινότητος [illegible]

Κλίμαξ 1:200

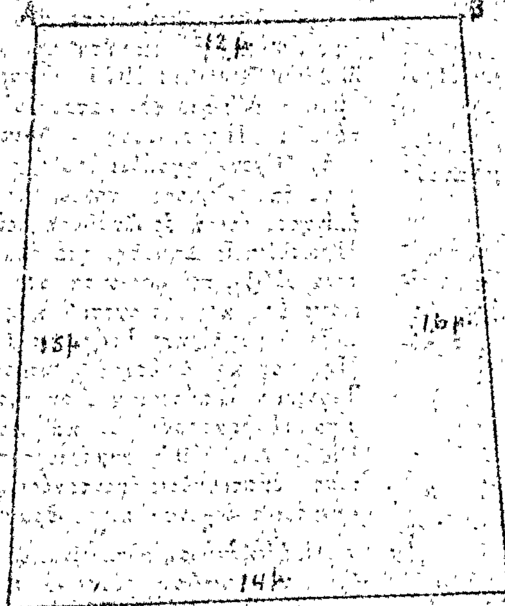


Λίμνη 24-3-78

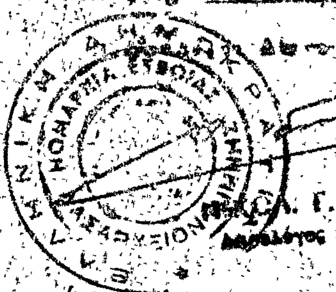

Ο Συντάξας
Ηλίας Κάτριλος
Δασολόγος

Χαλκίδα 16-8-79

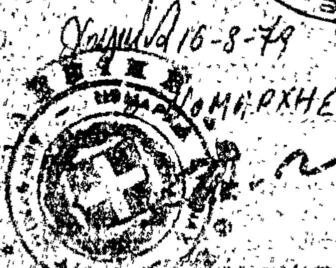

Ἀριθ. 70525 (2)

Περὶ ἀναγκαστικῆς ἀπαλλοτριώσεως ἀκινήτων γιὰ τὴν κατασκευὴ παραλλαγῆς στὴν ἀριθ. 3 ἐπαρχιακὴ ὁδὸ Νομοῦ Ρεθύμνης.

Ο ΝΟΜΑΡΧΗΣ ΡΕΘΥΜΝΗΣ

Ἔχοντας ὑπόψη:

1. Τὶς διατάξεις: α) τοῦ Ν.Δ. 797/1971 «περὶ ἀναγκαστικῶν ἀπαλλοτριώσεων», β) τοῦ 139/1971 Β.Δ. «περὶ ἁρμοδιότητος τῶν Νομαρχῶν πρὸς κήρυξιν ἀναγκαστικῶν τινων ἀπαλλοτριώσεων», γ) τοῦ ἀπὸ 25.11.29 Δ/τος «περὶ κωδικοποιήσεως τῶν περὶ κατασκευῆς καὶ συντηρήσεως ὁδῶν κειμένων διατάξεων κλπ».

2. Τὸ 878/28.4.79 ἔγγραφο τῆς 2ης ΔΕΚΕ Ἡρακλείου καὶ τὰ συνημμένα σ' αὐτὸ σχετικὰ στοιχεῖα, ἀποφασίζουμε:

Κηρύσσουμε ἀναγκαστικῶς ἀπαλλοτριωτέα, λόγῳ δημόσιας ὠφέλειας, δηλαδὴ γιὰ τὴν κατασκευὴ Παραλλαγῆς στὴν ἀριθ. 3 ἐπαρχιακὴ ὁδὸ Ρεθύμνου — Σπηλίου Ἁγίας Γαλήνης, ἔξω ἀπὸ τὸ χωριὸ Ἀρμένοι Ρεθύμνης, (χ.θ. 9+173 ἕως 9+617), ἰδιωτικὴ ἔκταση μαζὶ μὲ τὰ ἐπικείμενα σ' αὐτή, συνολικοῦ ἐμβαδοῦ πέντε χιλιάδων καὶ ἑπτακοσίων πενήντα (5.750) μ², ὅπως αὐτὴ φαίνεται στὰ οἰκεῖα κτηματολογικὰ διαγράμματα καὶ πίνακες ποὺ συντάχθηκαν ἀπὸ τὸ Μηχανικὸ τῆς 7ης ΜΟΜΑ Μιχ. Γιαλιτάκη στὶς 17.4.1979, καὶ θεωρήθηκαν ἀπὸ τὸν Προϊστάμενο τῆς 2ης ΔΕΚΕ Ἡρακλείου Γεώργιο Πρατικάκη στὶς 27.4.79.

Ἐπὶ τῆς ἀπαλλοτριούμενης ἐκτάσεως προβάλλουν δικαίωμα κυριότητας οἱ Περιβολιανάκης Ἐμμ. Εὐάγγελος, Ξηρᾶς Στεφάνου Εὐάγγελος κ.ἄ.

Ἡ ἀπαλλοτρίωση κηρύσσεται ὑπὲρ τοῦ Ἑλληνικοῦ Δημοσίου καὶ εἰς βάρος τῶν πιστώσεων δημοσίων ἐπενδύσεων, (ἔργον 7871004).

Ἡ ἀπόφαση αὐτὴ νὰ δημοσιευθεῖ στὴν Ἐφημερίδα τῆς Κυβερνήσεως.

Ρέθυμνο, 9 Μαΐου 1979

Ὁ Νομάρχης
ΑΘ. ΣΠΥΡΟΠΟΥΛΟΣ

ΑΝΑΚΟΙΝΩΣΕΙΣ

Ἀριθ. Β. 2056 (3)

Περὶ ἀνακοινώσεως παρακαταθέσεως ἀποζημιώσεως γιὰ ἀπαλλοτρίωση ἀκινήτων πρὸς κατασκευὴ τῆς ἐθνικῆς ὁδοῦ Ἡγουμενίτσης Πρεβέζης.

Ο ΥΠΟΥΡΓΟΣ ΔΗΜΟΣΙΩΝ ΕΡΓΩΝ

Σύμφωνα μὲ τὰ ἄρθρα 7 καὶ 8 τοῦ Ν.Δ. 797/1971 «περὶ ἀναγκαστικῶν ἀπαλλοτριώσεων», γνωστοποιοῦμε:

α) Σὲ ὅσους ἔχουν ἢ διεκδικοῦν δικαιώματα κυριότητας σὲ ἀκίνητα ποὺ ἀπαλλοτριώθηκαν ἀναγκαστικὰ μὲ τὴ Δ.5730/6489/76 κοινὴ ἀπόφαση τῶν Ὑπουργῶν Οἰκονομικῶν καὶ Δημοσίων Ἔργων (ΦΕΚ 391/77 τ. Δ) γιὰ τὴν κατασκευὴ τῆς ὁδοῦ Ἡγουμενίτσης—Πρεβέζης (περιοχὴ Ἀχερουσίας Λίμνης).

β) Τοὺς ἐνυπόθηκους δανειστὲς καὶ τοὺς τρίτους διεκδικητὲς τῶν ἀκινήτων αὐτῶν, ὅτι ἡ ἀποζημίωση τῆς ἐδαφικῆς ἐπιφάνειας καὶ τῶν ἐπικειμένων της, ὅπως περιγράφονται στὸ σχετικὸ κτηματολογικὸ πίνακα, ἡ ὁποία καθορίστηκε μὲ τὴν 84/1978 ἀπόφαση τοῦ Ἐφετείου Ἰωαννίνων ἔχει παρακατατεθεῖ στὸ Γραφεῖο Παρακαταθηκῶν Πρεβέζης.

Σχετικὰ ἔχει ἐκδοθεῖ τὸ ἀριθ. 8282/16.4.79 γραμμάτιο συστάσεως παρακαταθήκης δρχ. τριακοσίων ἐνενήντα τριῶν χιλιάδων τετρακοσίων (393.400).

Ἡ ἀποζημίωση θὰ ἀποδοθεῖ στὰ πρόσωπα ποὺ θὰ ἀναγνωρισθοῦν δικαιοῦχοι κατὰ τὴ νόμιμη διαδικασία.

Ἡ ἀνακοίνωση αὐτὴ νὰ δημοσιευθεῖ στὴν Ἐφημερίδα τῆς Κυβερνήσεως.

Ἀθῆναι, 7 Μαΐου 1979

Μὲ ἐντολὴ Ὑπουργοῦ
Ὁ Διευθυντής
Ν. ΚΑΤΣΙΦΗΣ

Ἀριθ. Οἰκ. Η.3142 (4)

Περὶ ἀνακοινώσεως παρακαταθέσεως ἀποζημιώσεως ἀπὸ ἀναγκαστικὴ ἀπαλλοτρίωση ἀκινήτων γιὰ τὴν κατασκευὴ τῆς ὁδοῦ Κεραμωτῆς—Νεαπόλεως (Παντανάσσης—Δαιμονιᾶς).

Ο ΝΟΜΑΡΧΗΣ ΛΑΚΩΝΙΑΣ

Σύμφωνα μὲ τὶς διατάξεις τῶν ἄρθρων 7 καὶ 8 τοῦ Ν.Δ. 797/1971 «περὶ ἀναγκαστικῶν ἀπαλλοτριώσεων, πληροφοροῦμε ὅλους ὅσους:

α) Ἔχουν δικαιώματα κυριότητας ἢ ἄλλα ἐμπράγματα δικαιώματα στὰ ἀκίνητα ποὺ ἀπαλλοτριώθηκαν μὲ τὴν Δ. 5328/6070/10.11.1976 Ὑπουργικὴ ἀπόφαση (ΦΕΚ 396/1976 τ. Δ') γιὰ τὴν κατασκευὴ τῆς ὁδοῦ Κεραμωτῆς - Νεαπόλεως (Παντανάσσης - Δαιμονιᾶς) καὶ

β) Ἔχουν ἐγγράψει ὑποθήκη ἢ ἔχουν ἐπιβάλει κατάσχεση ἢ μὲ ὁποιονδήποτε τρόπο διεκδικοῦν τὰ ἀπαλλοτριωθέντα ἀκίνητα, ὅτι ἡ ἀποζημίωση ποὺ καθόρισε τὸ Μονομελὲς Πρωτοδικεῖο Σπάρτης γιὰ ὅλα τὰ ἀκίνητα καὶ τὰ ὑπερκείμενα αὐτῶν, ποὺ φαίνονται στὸ ἀπὸ 9.6.1976 κτηματολογικὸ διάγραμμα καὶ στὸ σχετικὸ κτηματολογικὸ πίνακα, ποὺ συνέταξε ὁ μηχανικὸς Γεώργιος Κ. Κοτσιώνης, Τοπογράφος Μηχ/κὸς καὶ θεώρησε ἡ ἁρμόδια Ὑπηρεσία τῆς Δ/νσεως Τεχνικῶν Ὑπηρεσιῶν Λακωνίας, ἔχει κατατεθεῖ στὸ Ταμεῖο Παρακαταθηκῶν καὶ Δανείων καὶ ἔχει ἐκδοθεῖ τὸ 1804/27.4.1979 γραμμάτιο συστάσεως παρακαταθήκης γιὰ πέντε ἑκατομμύρια πεντακόσιες εἴκοσι πέντε χιλιάδες τετρακόσιες ὀγδόντα πέντε δραχμὲς (5.525.485).

Ἡ ἀποζημίωση αὐτὴ εἶναι ἀποδοτέα στοὺς δικαιούχους ποὺ θὰ ἀναγνωρισθοῦν σύμφωνα μὲ τὸ Νόμο.

Ἡ ἀνακοίνωση αὐτὴ νὰ δημοσιευθεῖ στὴν Ἐφημερίδα τῆς Κυβερνήσεως.

Σπάρτη, 7 Μαΐου 1979

Μὲ ἐντολὴ Νομάρχη
Ὁ Διευθυντὴς
Θ. ΒΙΝΙΑΤΣΕΛΑΣ

ΠΟΛΕΟΔΟΜΙΑ

ΑΠΟΦΑΣΕΙΣ

Ἀριθ. Γ.12271/786 (5)

Περὶ τροποποιήσεως τοῦ ρυμοτομικοῦ σχεδίου Ἀργυρουπόλεως (Ἀττικῆς), διὰ τοῦ καθορισμοῦ χώρου ἀθλητικῶν ἐγκαταστάσεων.

Ο ΥΠΟΥΡΓΟΣ ΔΗΜΟΣΙΩΝ ΕΡΓΩΝ

Ἔχοντες ὑπ' ὄψει:

1. Τὰς διατάξεις: α) Τοῦ ἀπὸ 17.7.1923 Ν. Δ/τος «περὶ σχεδίων Πόλεων κλπ», ὡς μεταγενεστέρως ἐτροποποιήθησαν καὶ συνεπληρώθησαν καὶ εἰδικώτερον τοῦ ἄρθρου 29 αὐτοῦ καὶ β) Τῆς παραγράφου 2 τοῦ ἄρθρου 5 τοῦ Ν. 423/1976 «περὶ Γυμναστηρίων καὶ ρυθμίσεως θεμάτων ἀφορώντων εἰς τὸν ἐξωσχολικὸν ἀθλητισμὸν» (ΦΕΚ

223/Α), ὡς αὕτη ἀντικατεστάθη διὰ τοῦ ἐδαφ. γ' τοῦ ἄρθρου 3 τοῦ Ν. 665/1977 (ΦΕΚ 225/Α).

2. Τὴν ὑπ' ἀριθ. ΕΔ2α/04/20/Φ.Θ.2.1.1./31.1.1979 κοινὴν ἀπόφασιν τοῦ Πρωθυπουργοῦ καὶ τοῦ Ὑπουργοῦ Δημοσίων Ἔργων «περὶ ἀντικαταστάσεως τῆς ὑπ' ἀριθ. ΕΔ2/α/04/59/Φ.Θ.2.1.1./1978 ἀποφάσεως «περὶ μεταβιβάσεως ἁρμοδιοτήτων τοῦ Ὑπουργοῦ Δημοσίων Ἔργων εἰς τὸν Ὑφυπουργὸν τοῦ αὐτοῦ Ὑπουργείου» (ΦΕΚ 106/Β).

3. Τὰς ὑπ' ἀριθ. 114/1976, 69/1977 καὶ 91/1977 πράξεις τοῦ Δημοτικοῦ Συμβουλίου Ἀργυρουπόλεως (Ἀττικῆς).

4. Τὴν ὑπ' ἀριθ. 620/1978 γνωμοδότησιν τοῦ Συμβουλίου Δημοσίων Ἔργων (Τμῆμα Οἰκισμοῦ), ἀποφασίζομεν :


1. Ἐγκρίνεται ἡ τροποποίησις τοῦ ρυμοτομικοῦ σχεδίου Ἀργυρουπόλεως (Ἀττικῆς) εἰς τὸν ὑπ' ἀριθ. 279 Κοινόχρηστον χῶρον, διὰ τοῦ χαρακτηρισμοῦ αὐτοῦ, ὡς χώρου Ἀθλητικῶν Ἐγκαταστάσεων, ὡς ἐμφαίνεται εἰς τὸ ὑπὸ τοῦ Γενικοῦ Διευθυντοῦ Οἰκισμοῦ τεθεωρημένον διὰ τῆς ὑπ' ἀριθ. Γ. 12271/1979 πράξεως αὐτοῦ σχετικὸν Πρωτότυπον διάγραμμα ὑπὸ κλίμακα 1 : 2.000, τοῦ ὁποίου συνοπτικὸν ἀντίτυπον δημοσιεύεται μετὰ τῆς παρούσης.


2. Ἡ θέσις, ἡ ἔκτασις καὶ τὸ ὕψος τυχὸν ἀνεγερθησομένων κτισμάτων ἐντὸς τοῦ χώρου τούτου θὰ ἐγκριθοῦν διὰ Διατάγματος μετὰ τὴν ὑποβολὴν εἰς τὴν ἁρμοδίαν Δ/νσιν Πολεοδομικῶν Μελετῶν τοῦ Ὑπουργείου Δημοσίων Ἔργων τῆς σχετικῆς μελέτης.

Ἐν Ἀθήναις τῇ 24 Ἀπριλίου 1979

Ο ΥΦΥΠΟΥΡΓΟΣ

ΣΤΕΦΑΝΟΣ ΜΑΝΟΣ

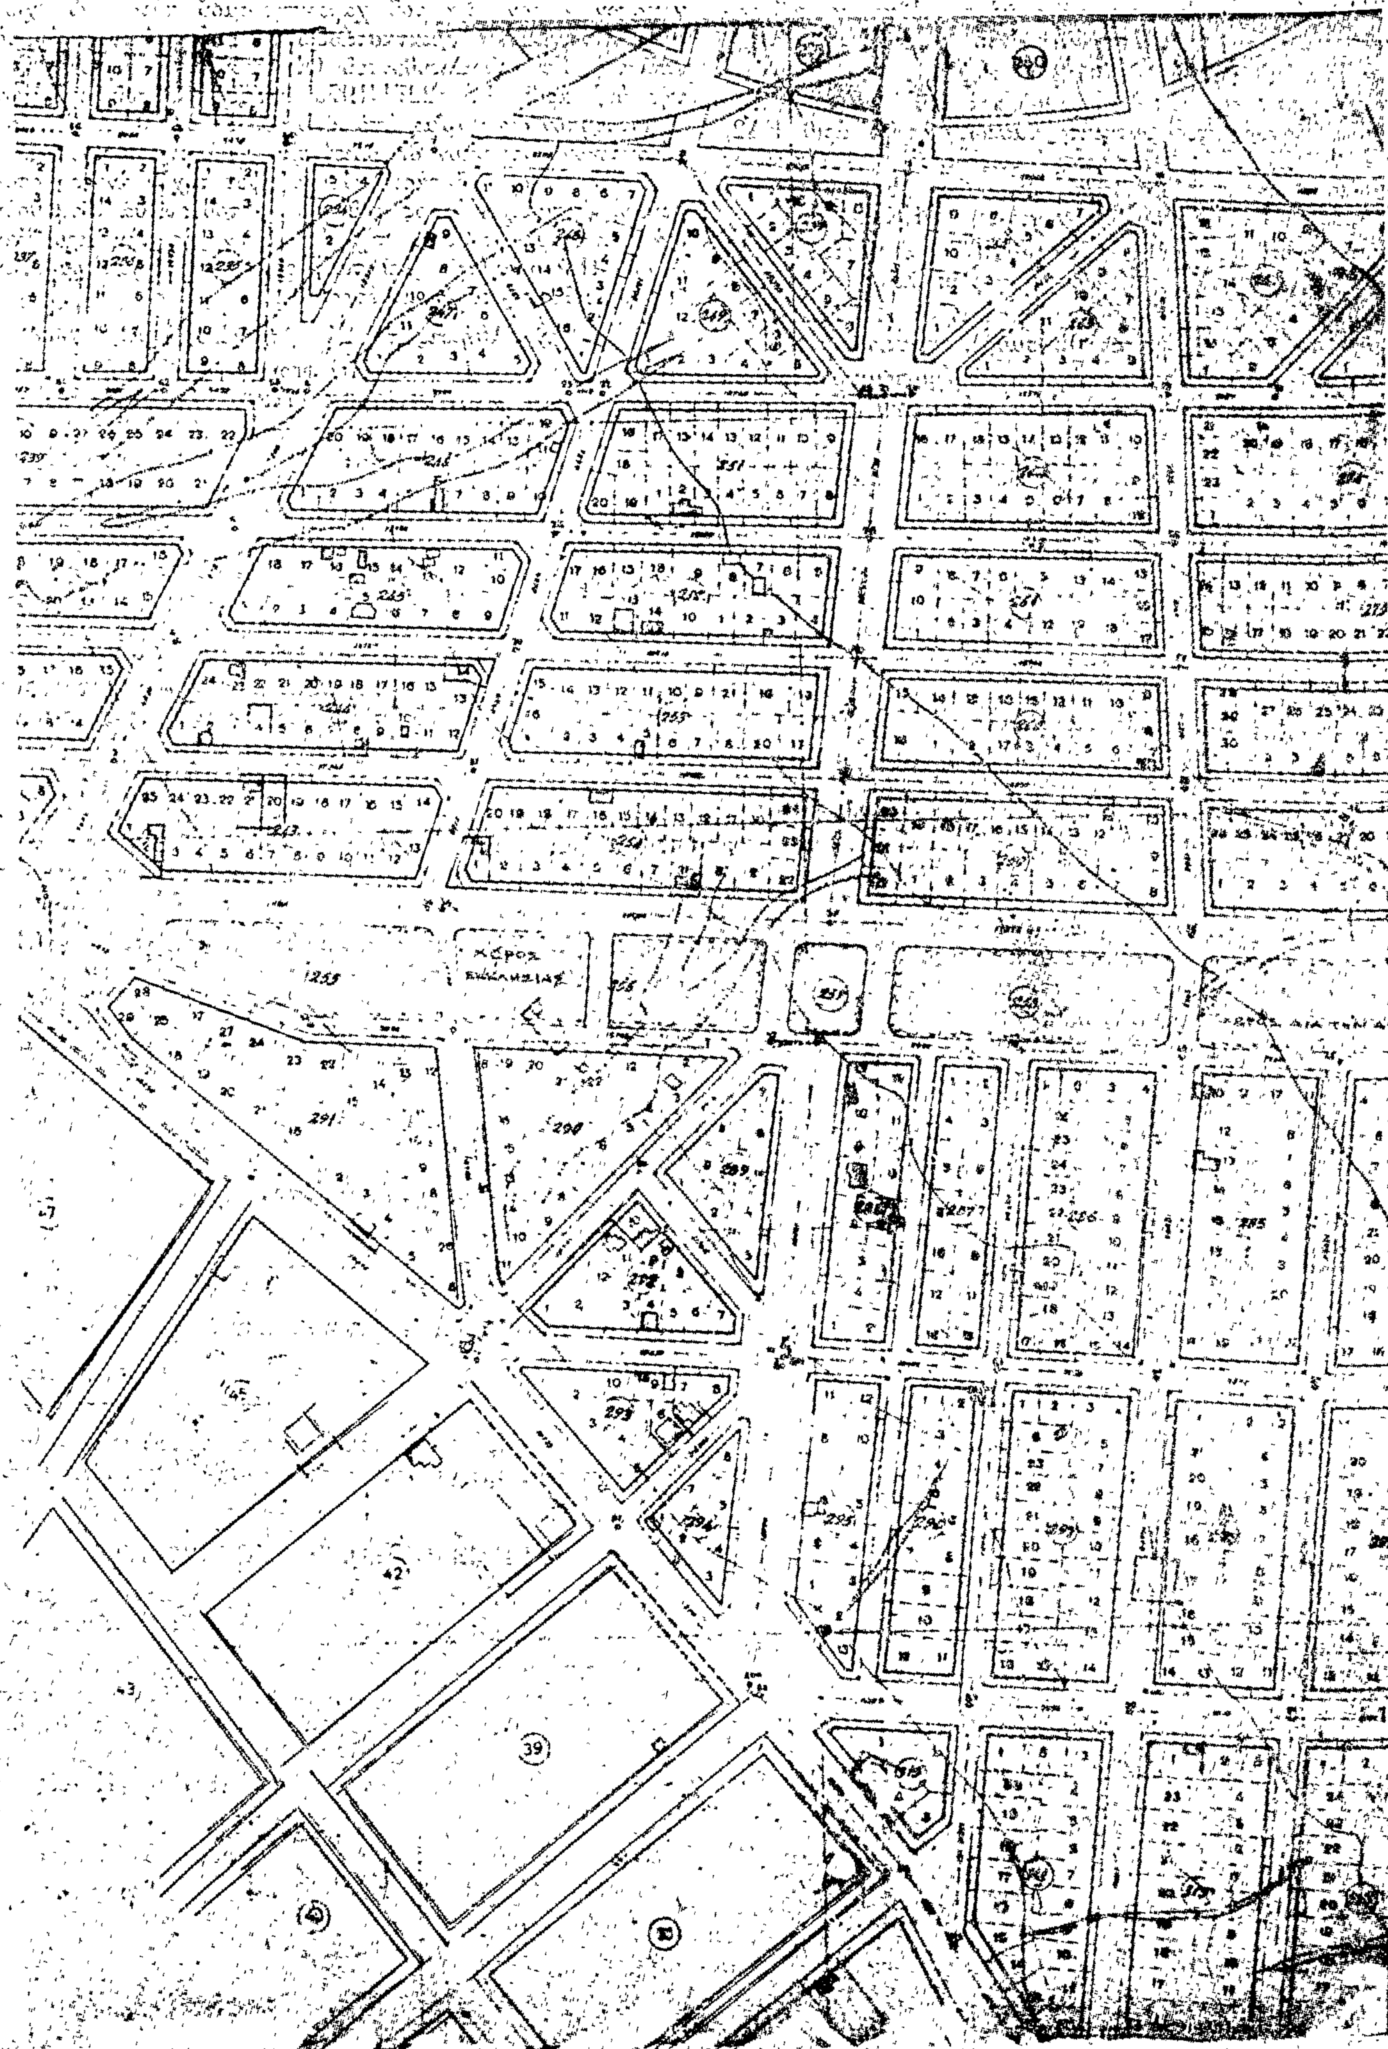

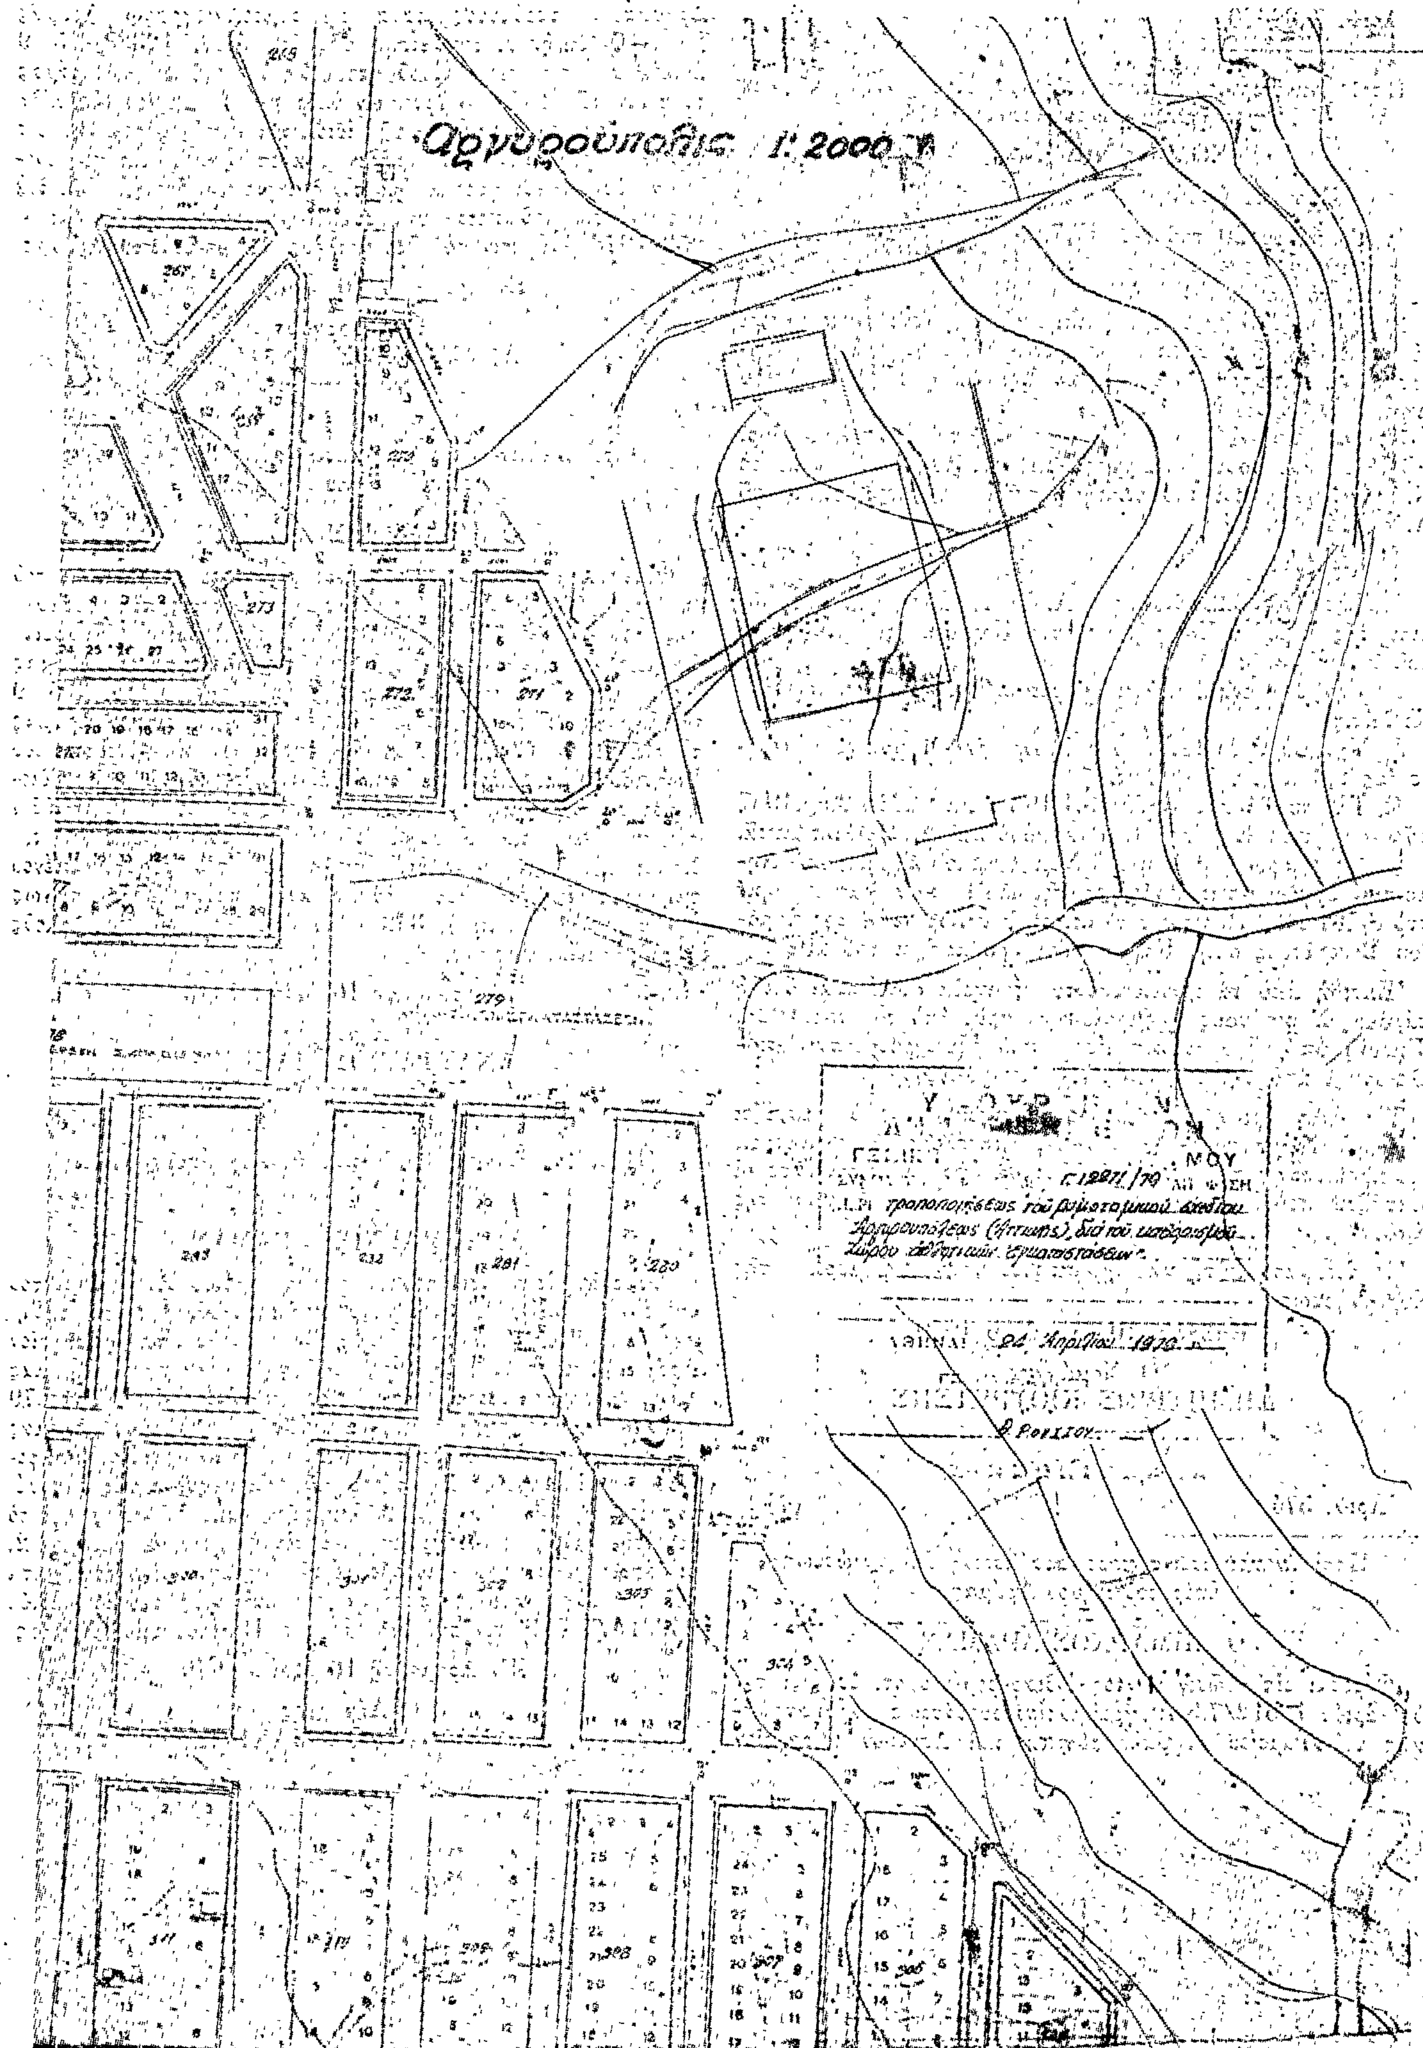
Αργυρούπολις 1:2000
Γ.12271/79
τροποποιήσεως του ρυμοτομικού σχεδίου Αργυρουπόλεως (Αττικής), διά του καθορισμού χώρου αθλητικών εγκαταστάσεων
Αθήναι 24 Απριλίου 1979

'Αριθ. Τ.86699 (6)

Περὶ ἀναγνωρίσεως παρόδου Σωκράτους στὴν Καβάλα ὅτι προϋπάρχει τοῦ ἔτους 1923.

Ο ΝΟΜΑΡΧΗΣ ΚΑΒΑΛΑΣ

Ἔχοντας ὑπόψη:

1. Τὸ ἄρθρο 20 τοῦ ΝΔ 17.7.23 «περὶ σχεδίων πόλεων κωμῶν κλπ.», ὅπως καὶ τὸ ΒΔ 4.1.24 διὰ τοῦ ὁποίου τέθηκε σὲ ἰσχὺ τὸ ἄρθρο 20 ἀπὸ τῆς 1.6.24.
2. Τὸ Ν.3200/55 «περὶ διοικητικῆς ἀποκεντρώσεως» καὶ τὸ ἀπὸ 28.6.35 ΒΔ «περὶ ἐξαιρέσεως ἀπὸ τῆς ἁρμοδιότητας τῶν Νομαρχῶν ἀντικειμένων ἁρμοδιότητας Ὑπουργείου Δημοσίων Ἔργων».
3. Τὸν ΑΝ 314/68 «περὶ παροχῆς στὸν Ὑπουργὸ Βορ. Ἑλλάδος καὶ τοὺς Νομάρχες ἁρμοδιότητας καθὼς καὶ τὸ Ν.Δ 1018/71 περὶ τροποποιήσεως καὶ συμπληρώσεως τοῦ Α.Ν 314/68».

Ἰδόντες:

1. Τὴν ἀπὸ 2.2.78 αἴτηση Α. Ἀντωνιάδου γιὰ ἀναγνώριση τῆς παρόδου Σωκράτους στὴν Καβάλα ὅτι προϋπάρχει τοῦ ἔτους 1923.
2. Τὴν 22 πινακίδα λεπτομερειῶν ἐγκεκριμένου σχεδίου Καβάλας.
3. Τὴν 9050/24.11.77 βεβαίωση τῆς Τεχνικῆς Ὑπηρεσίας τοῦ Δήμου Καβάλας.
4. Τὰ συμβόλαια 6876/19.1.1923 καὶ 2714/20.5.1937 τῶν συμβ/φων Καβάλας Ι. Τσαμαδοῦ καὶ Δ. Πρωτοπαππᾶ.
5. Τὴ σύμφωνη γνώμη τοῦ Νομαρχιακοῦ Συμβουλίου Δημοσίων ἔργων μετὰ εἰσήγηση τῆς ΔΤΥ, ποὺ διατυπώθηκε στὸ 8/101/28.3.79 πρακτικὸ «περὶ ἀναγνωρίσεως τῆς παρόδου Σωκράτους στὴν Καβάλα ὅτι προϋπάρχει τοῦ 1923.

Ἐπειδὴ ἀπὸ τὰ προεκτεθέντα στοιχεῖα συνάγεται ὅτι ἡ πάροδος Σωκράτους σχηματίσθηκε πρὶν ἀπὸ τὸ ἔτος 1923. Ἐπειδὴ ὑπάρχουν ἰδιοκτησίες ποὺ ἐξυπηρετοῦνται ἀποκλειστικὰ ἀπὸ τὴν πάροδο αὐτή, ἀποφασίζουμε:

Τὴν ἀναγνώριση τῆς παρόδου Σωκράτους, ποὺ διασχίζει τὸ ΟΤ Σωκράτους-Ἀμύντα-Ἀριστοτέλους-Ἀδιάνοικτος, ὅτι προϋπάρχει τοῦ 1923 καὶ ὅτι θὰ ἐφαρμόζονται ὅλες οἱ διατάξεις ποὺ ἰσχύουν γιὰ τοὺς ἐγκεκριμένους δρόμους τῆς Καβάλας.

Ἡ ἀπόφαση αὐτὴ νὰ δημοσιευθεῖ στὴν Ἐφημερί,α τῆς Κυβερνήσεως.

Καβάλα, 10 Ἀπριλίου 1979

Ὁ Νομάρχης
ΔΗΜΗΤΡΙΟΣ ΚΙΟΥΡΚΤΣΗΣ

ΑΝΑΚΟΙΝΩΣΕΙΣ

Ἀριθ. 5748 (7)

Περὶ ἀνακοινώσεως παρακαταθέσεως ἀποζημιώσεως ὑπὲρ τοῦ Δήμου Δράμας.

Ο ΔΗΜΑΡΧΟΣ ΔΡΑΜΑΣ

Φέρεται εἰς γνῶσιν παντὸς ἐνδιαφερομένου ὅτι δυνάμει τοῦ ὑπ' ἀριθ. 15612/7.5.79 γραμματίου συστάσεως παρακαταθήκης τοῦ Ταμείου Παρακαταθηκῶν καὶ Δανείων (Γραφεῖον Δράμας) καττεθέντος παρὰ τῷ συμβολαιογράφῳ Δράμας Κων. Τσαούση, συνταχθείσης τῆς ὑπ' ἀριθ. 12383/7.5.79 πράξεως καταθέσεως αὐτοῦ κατετέθη ὑπὸ τοῦ Δήμου Δράμας τὸ ποσὸν τῶν 107.195 δραχμῶν ὑπὲρ τοῦ Δημητρίου Καλλίδη ὡς εἰκαζομένου ἰδιοκτήτου τῆς ἰδιοκτησίας τῆς φερομένης εἰς τὴν ὑπ' ἀριθ. 17/1976 πρᾶξιν τακτοποιήσεως καὶ τὸ συνοδεῦον αὐτὴν σχεδιάγραμμα ὑπὸ τὸν διακριτικὸν ἀριθμὸν 35, διὰ ἀποζημίωσιν τοῦ κτίσματος συμφώνως πρὸς τὴν ὑπ' ἀριθ. 253/1978 ἀπόφασιν τοῦ Μονομελοῦς Πρωτοδικείου Δράμας.

Ἐν Δράμᾳ τῇ 10 Μαΐου 1979

Ὁ Δήμαρχος
ΑΝΑΣΤΑΣΙΟΣ ΜΑΚΡΗΣ

(8)

Περὶ ἀνακοινώσεως παρακαταθέσεως ἀποζημιώσεως ὑπὲρ τοῦ Δήμου Δράμας.

Ο ΔΗΜΑΡΧΟΣ ΔΡΑΜΑΣ

Φέρεται εἰς γνῶσιν παντὸς ἐνδιαφερομένου ὅτι δυνάμει τοῦ ὑπ' ἀριθ. 15613/7.5.79 γραμματίου συστάσεως παρακαταθήκης τοῦ Ταμείου Παρακαταθηκῶν καὶ Δανείων (Γραφεῖον Δράμας) καττεθέντος παρὰ τῷ συμβολαιογράφῳ Δράμας Κων. Τσαούση, συνταχθείσης τῆς ὑπ' ἀριθ. 12384/8.5.79 πράξεως καταθέσεως αὐτοῦ κατετέθη ὑπὸ τοῦ Δήμου Δράμας τὸ ποσὸν τῶν 120.125 δραχμῶν ὑπὲρ τῶν κληρονόμων τοῦ Ἰωάννου Ταχφορίδη, ὡς εἰκαζομένων ἰδιοκτητῶν τῆς ἰδιοκτησίας τῆς φερομένης εἰς τὴν ὑπ' ἀριθ. 2/1975 πρᾶξιν τακτοποιήσεως καὶ τὸ συνοδεῦον αὐτὴν σχεδιάγραμμα ὑπὸ τὸν διακριτικὸν ἀριθμὸν 3, διὰ ἀποζημίωσιν τοῦ ῥυμοτομουμένου τμήματος οἰκοπέδου μετὰ τοῦ ἐπ' αὐτοῦ κτίσματος συμφώνως καὶ πρὸς τὴν ὑπ' ἀριθ. 349/1977 ἀπόφασιν τοῦ Μονομελοῦς Πρωτοδικείου Δράμας.

Ἐν Δράμᾳ τῇ 10 Μαΐου 1979

Ὁ Δήμαρχος
ΑΝΑΣΤΑΣΙΟΣ ΜΑΚΡΗΣ

(9)

Περὶ ἀνακοινώσεως παρακαταθέσεως ἀποζημιώσεως ὑπὲρ τοῦ Δήμου Δράμας.

Ο ΔΗΜΑΡΧΟΣ ΔΡΑΜΑΣ

Φέρεται εἰς γνῶσιν παντὸς ἐνδιαφερομένου ὅτι δυνάμει τοῦ ὑπ' ἀριθ. 15614/7.5.79 γραμματίου συστάσεως παρακαταθήκης τοῦ Ταμείου Παρακαταθηκῶν καὶ Δανείων (Γραφεῖον Δράμας) καττεθέντος παρὰ τῷ συμβολαιογράφῳ Δράμας Κων. Τσαούση, συνταχθείσης τῆς ὑπ' ἀριθ. 12385/8.5.79 πράξεως καταθέσεως αὐτοῦ, κατετέθη ὑπὸ τοῦ Δήμου Δράμας τὸ ποσὸν τῶν 64.017 δραχμῶν ὑπὲρ τοῦ Κωνσταντίνου Ταχφορίδη ὡς εἰκαζομένου ἰδιοκτήτου, τῆς ἰδιοκτησίας τῆς φερομένης εἰς τὴν ὑπ' ἀριθ. 2/1975 πρᾶξιν τακτοποιήσεως καὶ τὸ συνοδεῦον αὐτὴν σχεδιάγραμμα ὑπὸ τὸν διακριτικὸν ἀριθμὸν 2, δι' ἀποζημίωσιν τοῦ ῥυμοτομουμένου τμήματος οἰκοπέδου μετὰ τοῦ ἐπ' αὐτοῦ κτίσματος συμφώνως καὶ πρὸς τὴν ὑπ' ἀριθ. 349/1977 ἀπόφασιν τοῦ Μονομελοῦς Πρωτοδικείου Δράμας.

Ἐν Δράμᾳ τῇ 10 Μαΐου 1979

Ὁ Δήμαρχος
ΑΝΑΣΤΑΣΙΟΣ ΜΑΚΡΗΣ

ΑΠΟ ΤΟ ΕΘΝΙΚΟ ΤΥΠΟΓΡΑΦΕΙΟ